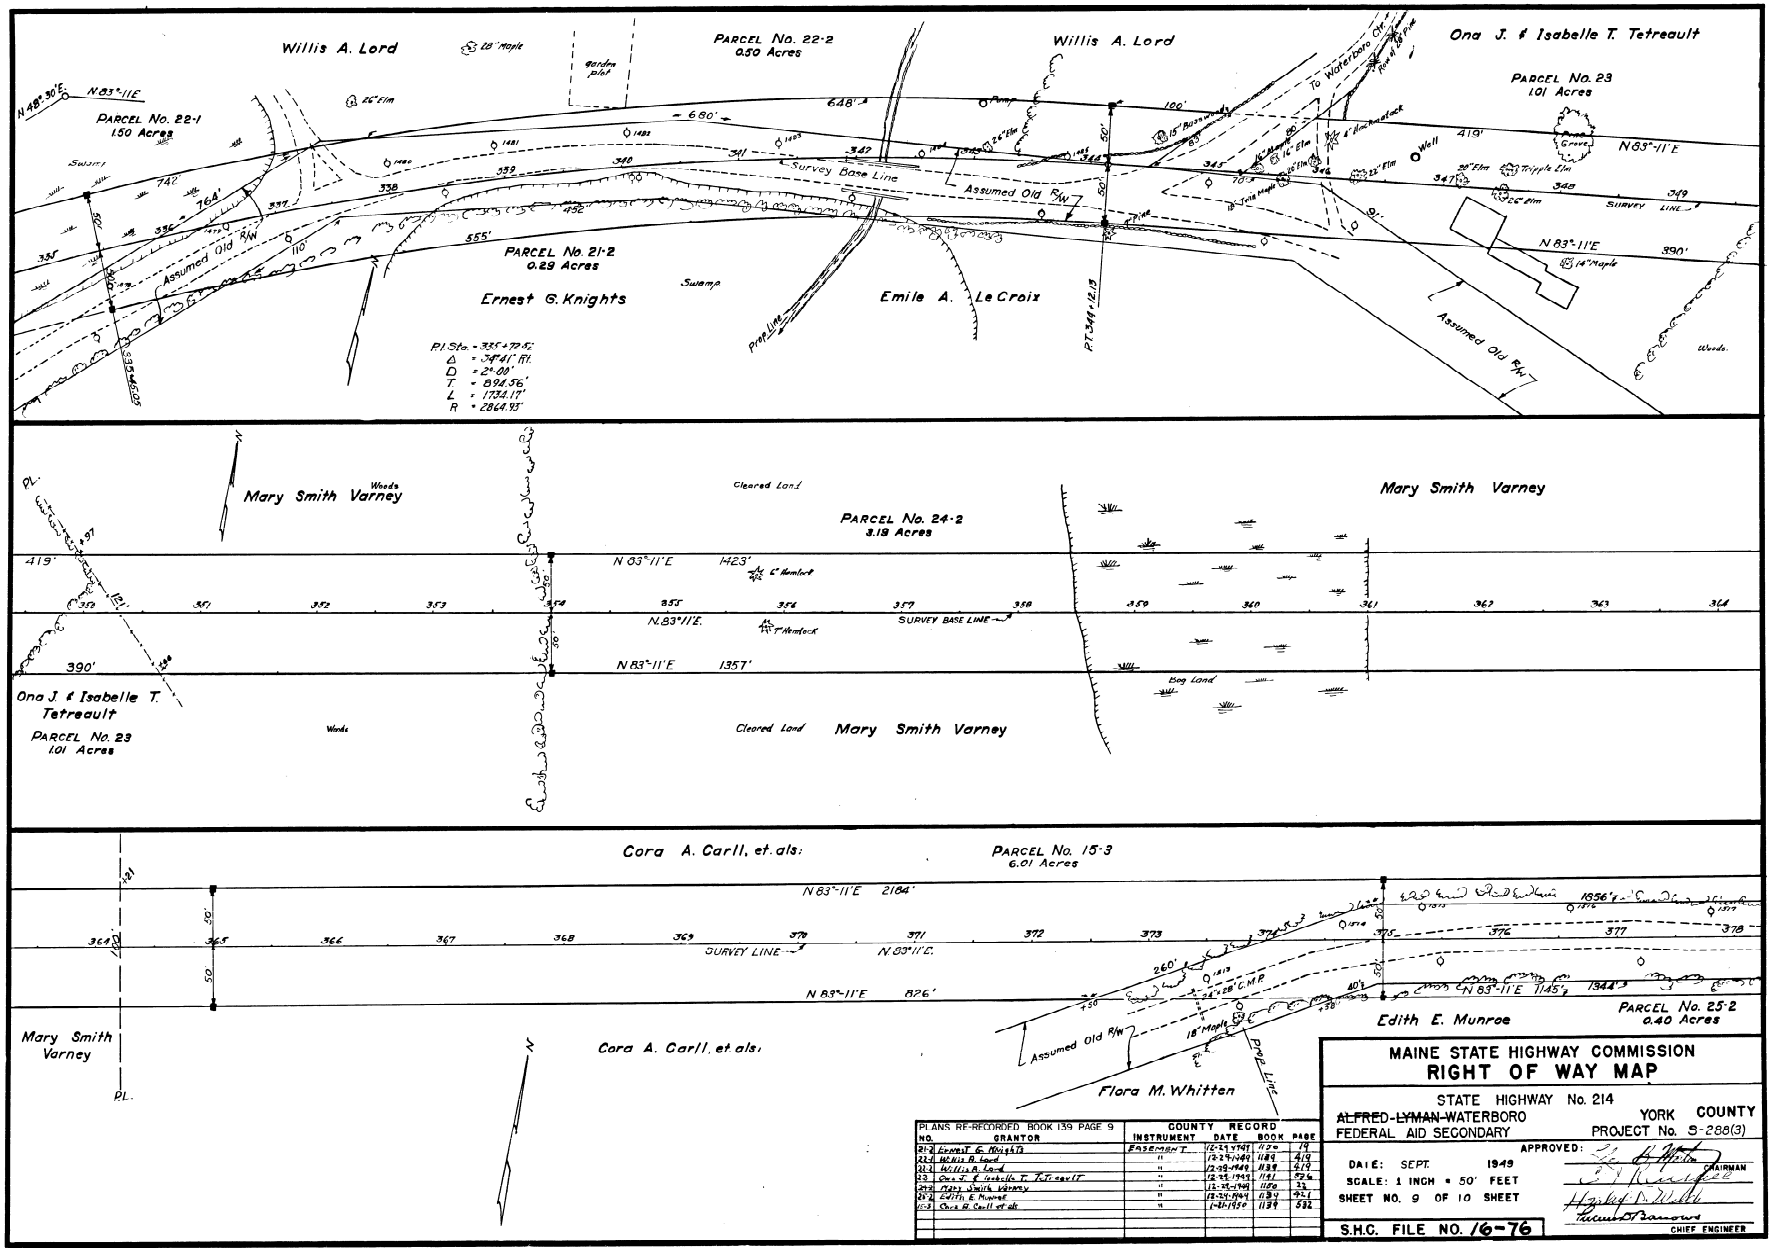

PLANS RE-RECORDED BOOK 139 PAGE 9		COUNTY RECORD			
NO.	GRANTOR	INSTRUMENT	DATE	BOOK	PAGE
21-2	Ernest G. Knights	EASEMENT	12-23-1949	1129	19
22-1	Willis A. Lord	"	12-29-1949	1189	419
22-2	Willis A. Lord	"	12-29-1949	1189	419
23	Ona J. & Isabelle T. Tetreault	"	12-23-1949	1181	526
24-2	Mary Smith Varney	"	12-27-1949	1186	33
25-2	Edith E. Munroe	"	12-29-1949	1189	425
15-3	Cora A. Carll et als	"	1-27-1950	1199	592

MAINE STATE HIGHWAY COMMISSION
RIGHT OF WAY MAP

STATE HIGHWAY No. 214

~~ALFRED-LYMAN~~-WATERBORO — YORK COUNTY

FEDERAL AID SECONDARY — PROJECT No. S-288(3)

APPROVED: CHAIRMAN

DATE: SEPT. 1949

SCALE: 1 INCH = 50' FEET

SHEET NO. 9 OF 10 SHEET

CHIEF ENGINEER

S.H.C. FILE NO. 16-76