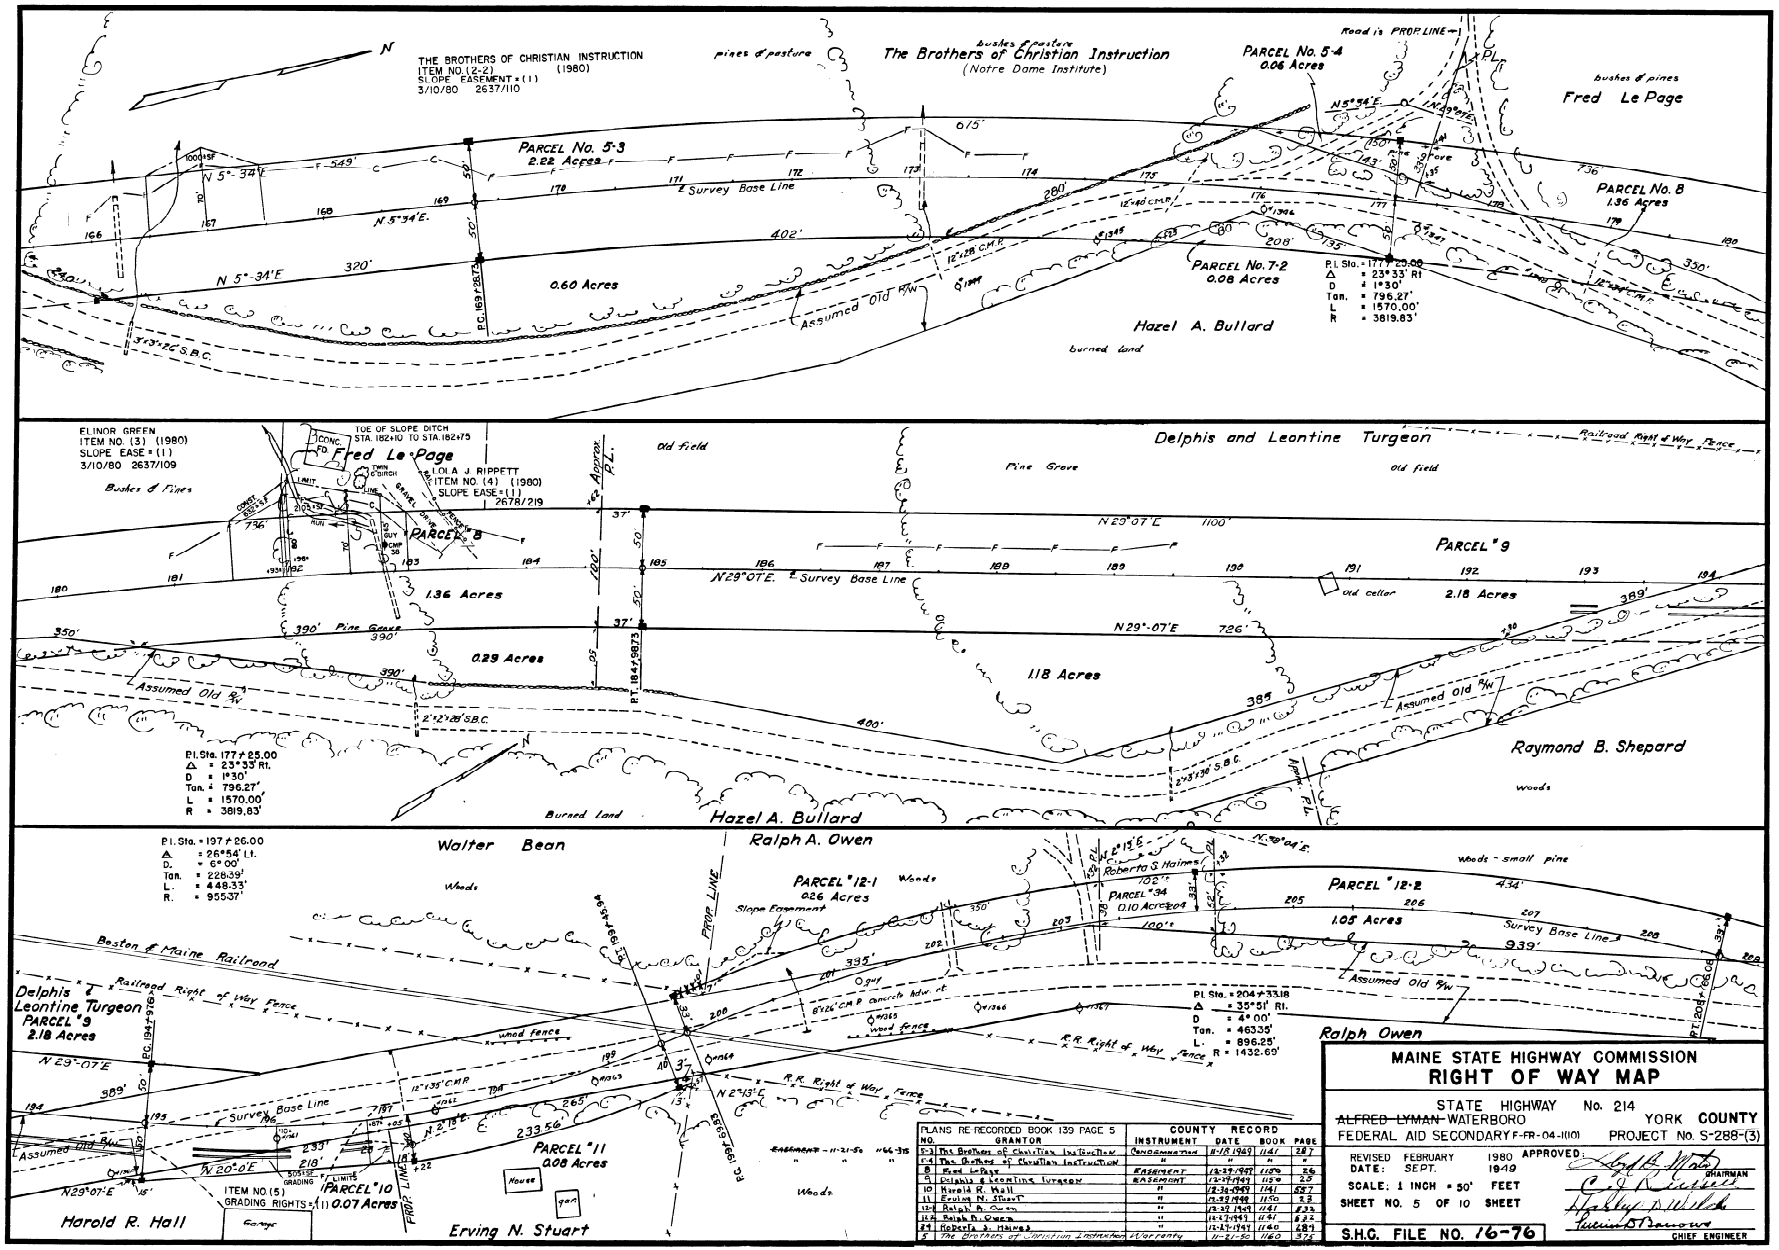

PLANS RE-RECORDED BOOK 139 PAGE 5		COUNTY RECORD			
NO.	GRANTOR	INSTRUMENT	DATE	BOOK	PAGE
5-3	The Brothers of Christian Instruction	Condemnation	11-18-1949	1141	287
5-4	The Brothers of Christian Instruction	"	"	"	"
8	Fred LePage	Easement	12-29-1949	1150	26
9	Delphis & Leontine Turgeon	Easement	12-29-1949	1150	25
10	Harold R. Hall	"	12-30-1949	1141	557
11	Erving N. Stuart	"	12-29-1949	1150	23
12-1	Ralph A. Owen	"	12-29-1949	1141	832
12-2	Ralph A. Owen	"	12-27-1949	1141	832
34	Roberta S. Haines	"	12-27-1949	1140	489
5	The Brothers of Christian Instruction	Warranty	11-21-50	1160	375

MAINE STATE HIGHWAY COMMISSION

RIGHT OF WAY MAP

STATE HIGHWAY No. 214

~~ALFRED LYMAN~~ WATERBORO YORK COUNTY

FEDERAL AID SECONDARY F-FR-04-1(10) PROJECT No. S-288-(3)

REVISED FEBRUARY 1980 APPROVED:
DATE: SEPT. 1949

SCALE: 1 INCH = 50' FEET

SHEET NO. 5 OF 10 SHEET

S.H.C. FILE NO. 16-76

CHAIRMAN

CHIEF ENGINEER