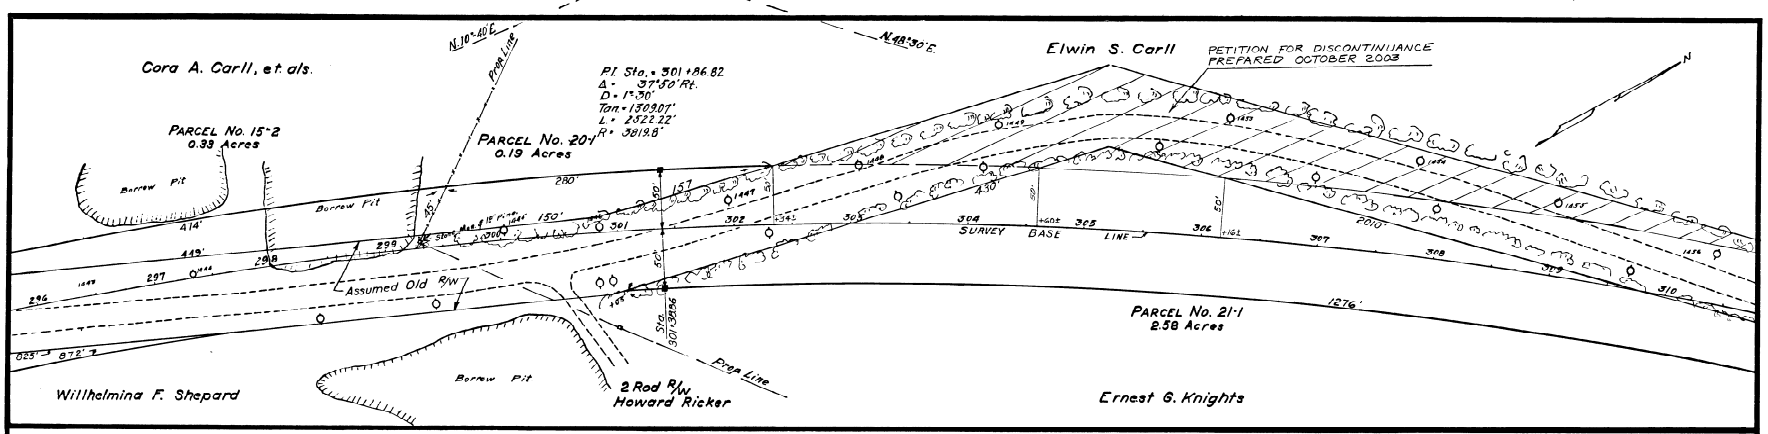

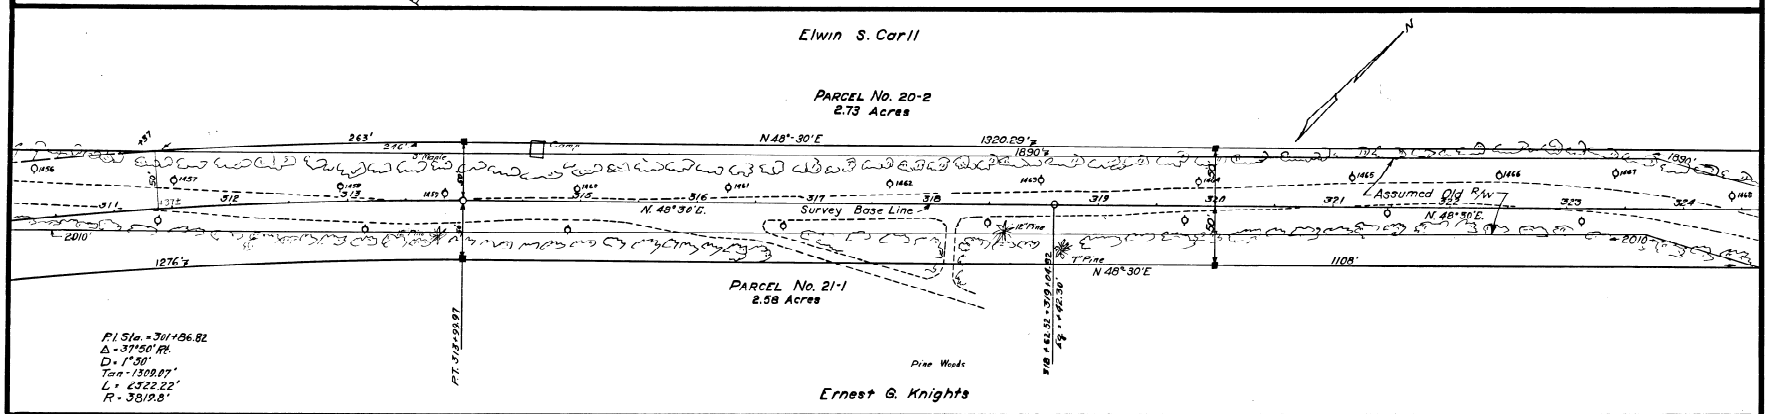

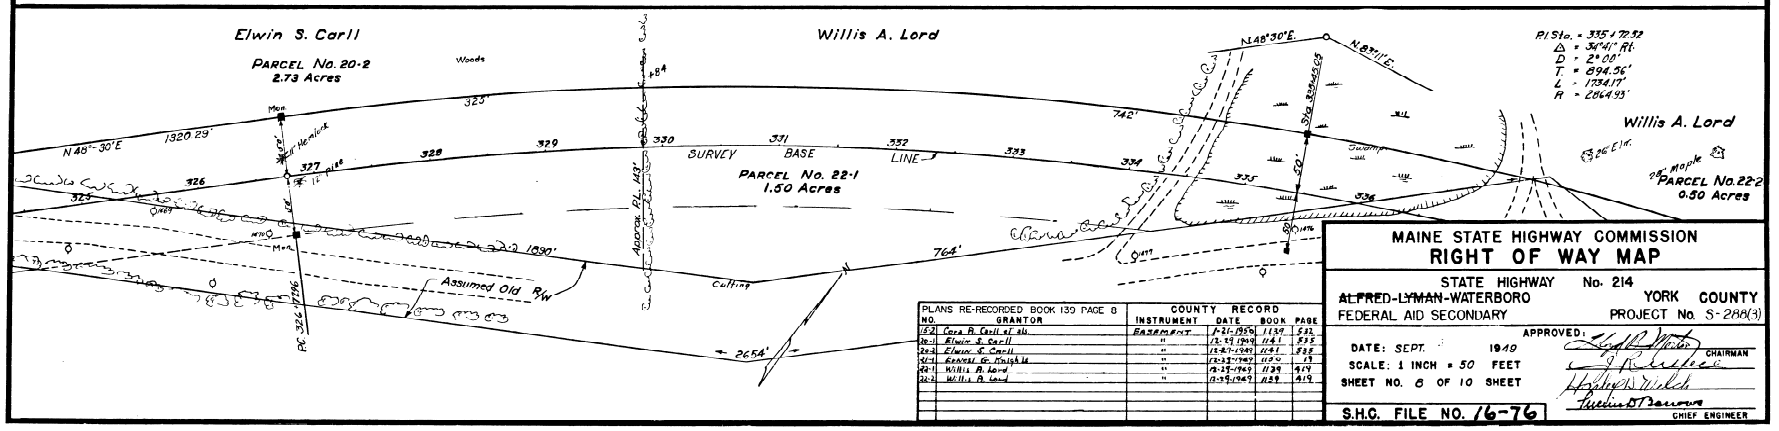

PLANS RE-RECORDED BOOK 139 PAGE 8

NO.	GRANTOR	COUNTY RECORD INSTRUMENT	DATE	BOOK	PAGE
15-2	Cora A. Carll et als	EASEMENT	7-21-1956	1139	531
20-1	Elwin S. Carll	"	12-29-1949	1141	535
20-2	Elwin S. Carll	"	12-27-1949	1141	535
21-1	Ernest G. Knights	"	12-29-1949	1139	19
22-1	Willis A. Lord	"	12-29-1949	1139	419
22-2	Willis A. Lord	"	12-29-1949	1139	419

MAINE STATE HIGHWAY COMMISSION

RIGHT OF WAY MAP

STATE HIGHWAY No. 214

~~ALFRED-LYMAN~~-WATERBORO YORK COUNTY

FEDERAL AID SECONDARY PROJECT No. S-288(3)

APPROVED:

DATE: SEPT. 1949

SCALE: 1 INCH = 50 FEET

SHEET NO. 6 OF 10 SHEET

CHAIRMAN

CHIEF ENGINEER

S.H.C. FILE NO. 16-76